



**134 ESTRADAS DO CONCELHO**

13-19 REPAVIMENTAÇÃO DE ESTRADAS 506, 1140, 1042, 1170

650 ESBOÇO COREOGRAFICO da E.M. 506 - OBRA 1

*Handwritten signature and initials in blue ink.*

**01**

ESC 1/20000

CRIMADO EM 13/09/2018



2-C.M. 1040  
C=3598,94m

134 ESTRADAS DO CONCELHO

13-19 REPAVIMENTAÇÃO DE ESTRADAS 506, 1140, 1042, 1170

651 ESBOÇO COREOGRÁFICO da C.M. 1040 - OBRA 2

*[Handwritten signature]*

02  
ESC 1/20000

CRIMDO EM 13/09/2019



3-C.M. 1042  
C=2761,56m

Km 2+762

Km 0+000

### 134 ESTRADAS DO CONCELHO


13-19 REPAVIMENTAÇÃO DE ESTRADAS 506, 1140, 1042, 1170

662 ESBOÇO COREOGRÁFICO da C.M. 1042 - OBRA 3

03

ESC 1 / 20000

CRIMDO EM 13/09/2019

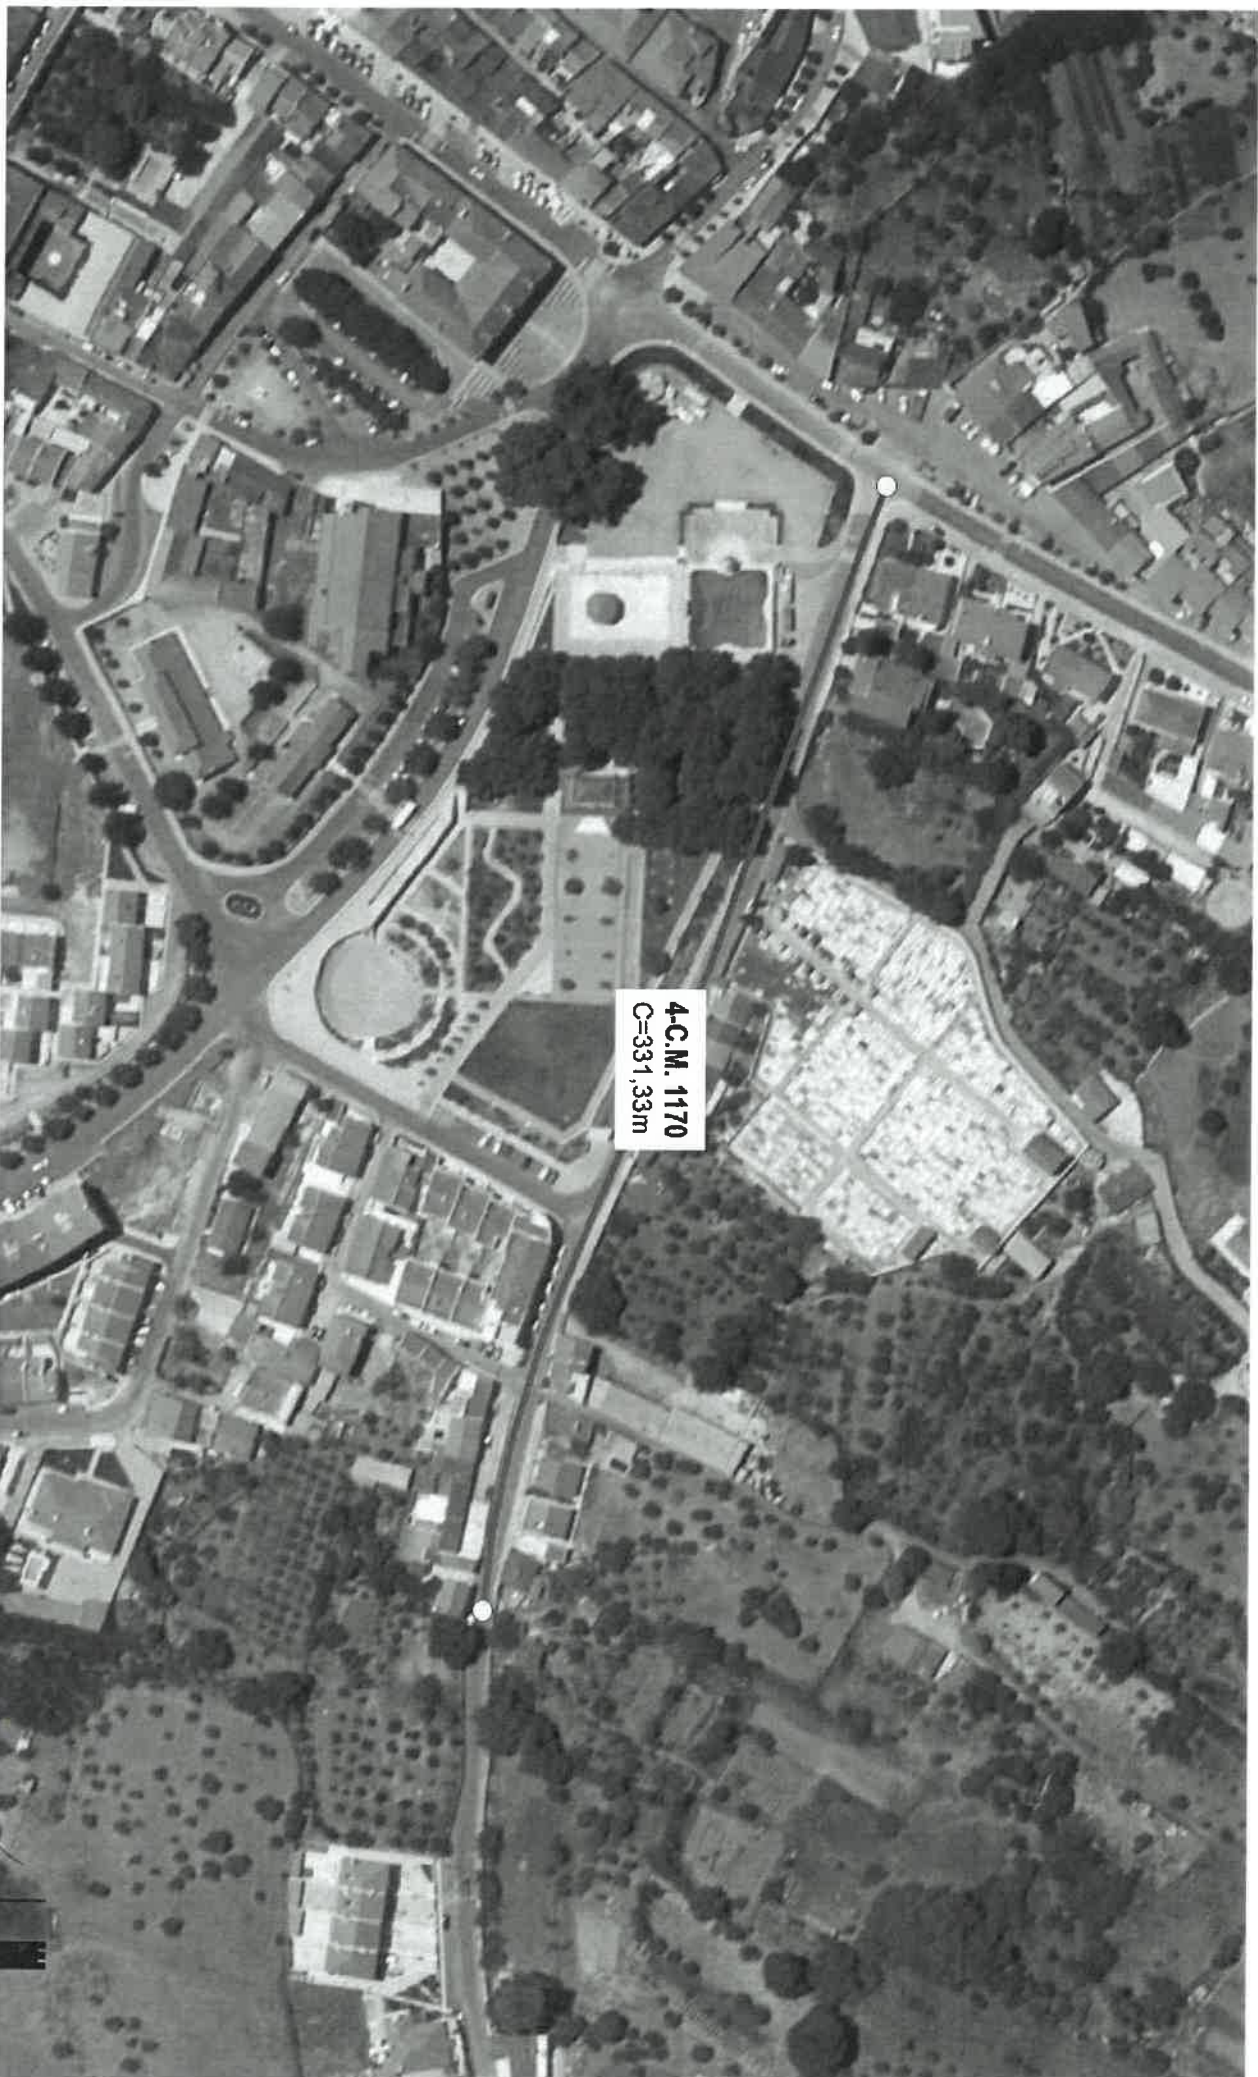

4-C.M. 1170  
C=331,33m

134 ESTRADAS DO CONCELHO

13-19 REPAVIMENTAÇÃO DE ESTRADAS 506, 1140, 1042, 1170


653 ESBOÇO COREOGRÁFICO da C.M. 1170 - OBRA 4

*[Handwritten signature]*

04

ESC 1/2000

CRIMADO EM 13/09/2019

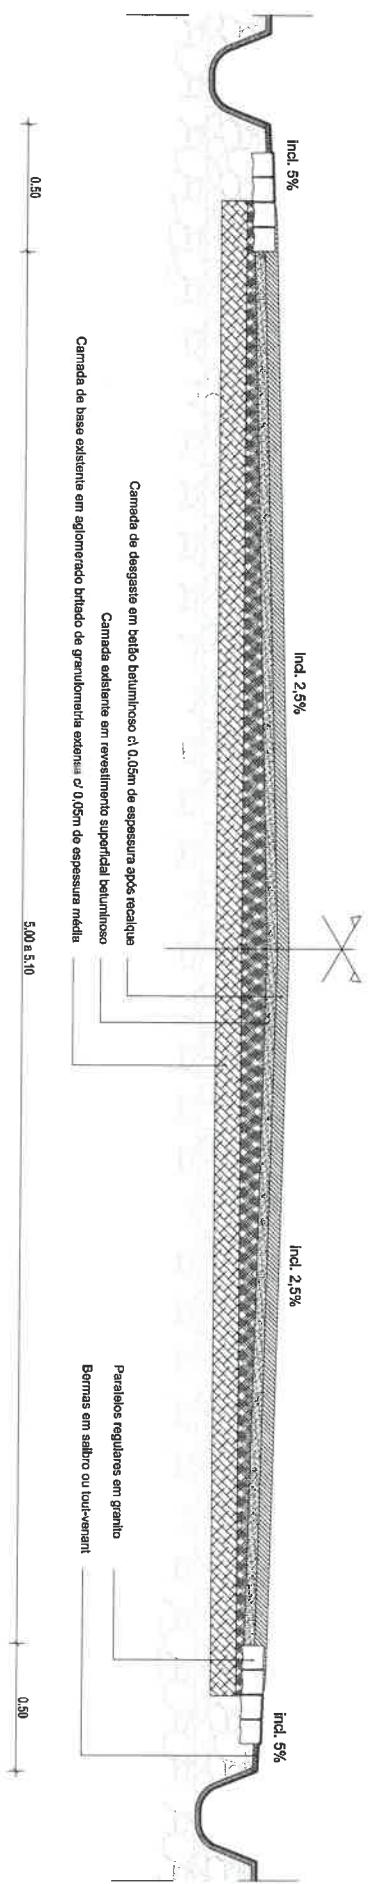

Camada de desgaste em betão betuminoso c/ 0,05m de espessura após reciclagem  
 Camada existente em revestimento superficial betuminoso  
 Camada de base existente em aglomerado britado de granulometria externa c/ 0,05m de espessura média

Paralelos regulares em granito  
 Bermas em salbro ou laur-verment

**PERFIL TRANSVERSAL TIPO**

134 ESTRADAS DO CONCELHO


13-19 REPAVIMENTAÇÃO DE ESTRADAS 506, 1140, 1042, 1170

705 PERFIL TIPO DA EM 506 - OBRA 1

*Handwritten signature and initials in blue ink.*

05 ESC/L20  
 data: em 05/02/2020



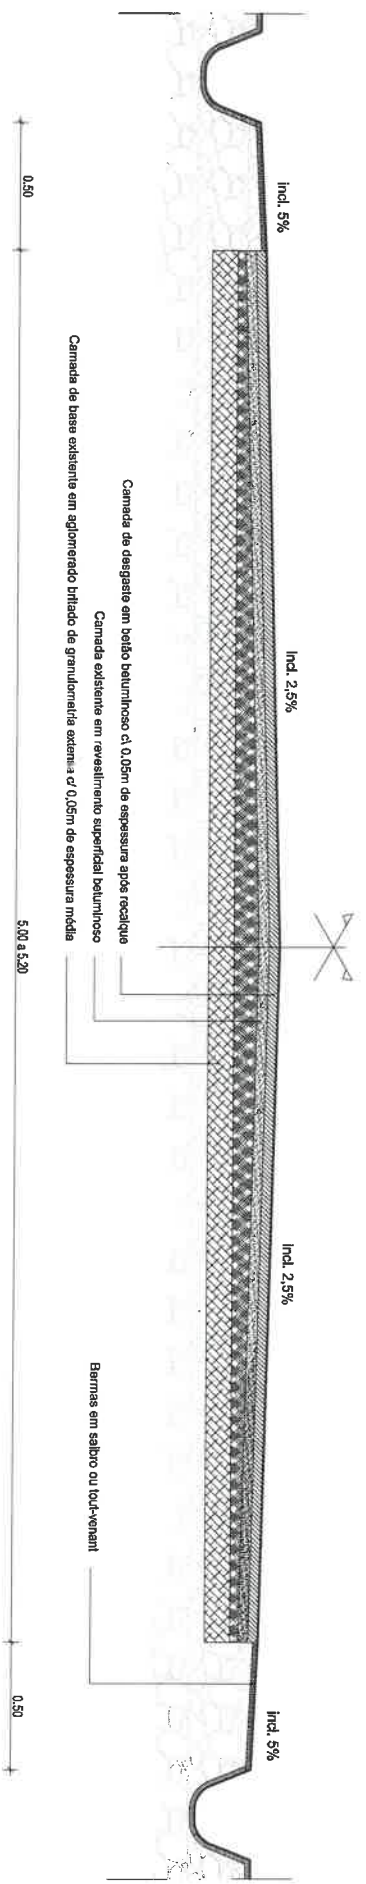

Camada de desgaste em betão batuminoso c/ 0,05m de espessura após reciclagem  
 Camada existente em revestimento superficial betuminoso  
 Camada de base existente em aglomerado bitado de granulometria externa c/ 0,05m de espessura média

Bermas em saibro ou 10x4-venani

**PERFIL TRANSVERSAL TIPO**

**134 ESTRADAS DO CONCELHO**


13-19 REPAVIMENTAÇÃO DE ESTRADAS 508, 1140, 1042, 1170

706 PERFIL TIPO DA CM 1040 - OBRA 2

ESC. 1/20  
 cado em 05/02/2020



*[Handwritten signatures and initials in blue ink]*

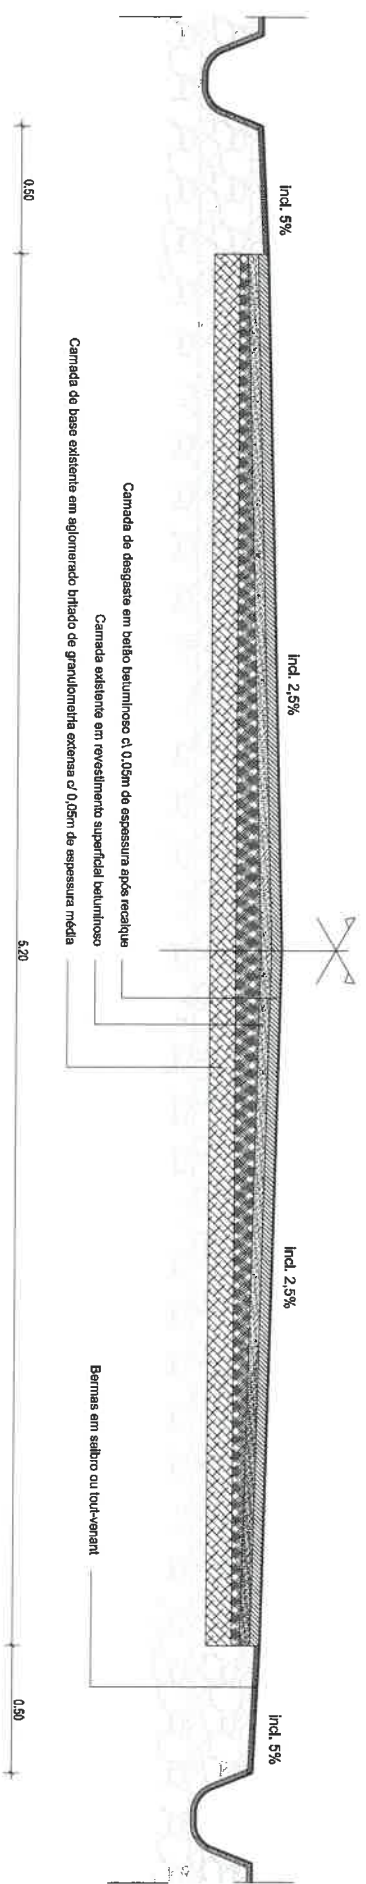

PERFIL TRANSVERSAL TIPO


134 ESTRADAS DO CONCELHO

13-19 REPAVIMENTAÇÃO DE ESTRADAS 506, 1140, 1042, 1170

707 PERFIL TIPO DA CM 1042 - OBRA 3

Handwritten signatures and initials in blue ink.

07 ESC.1120

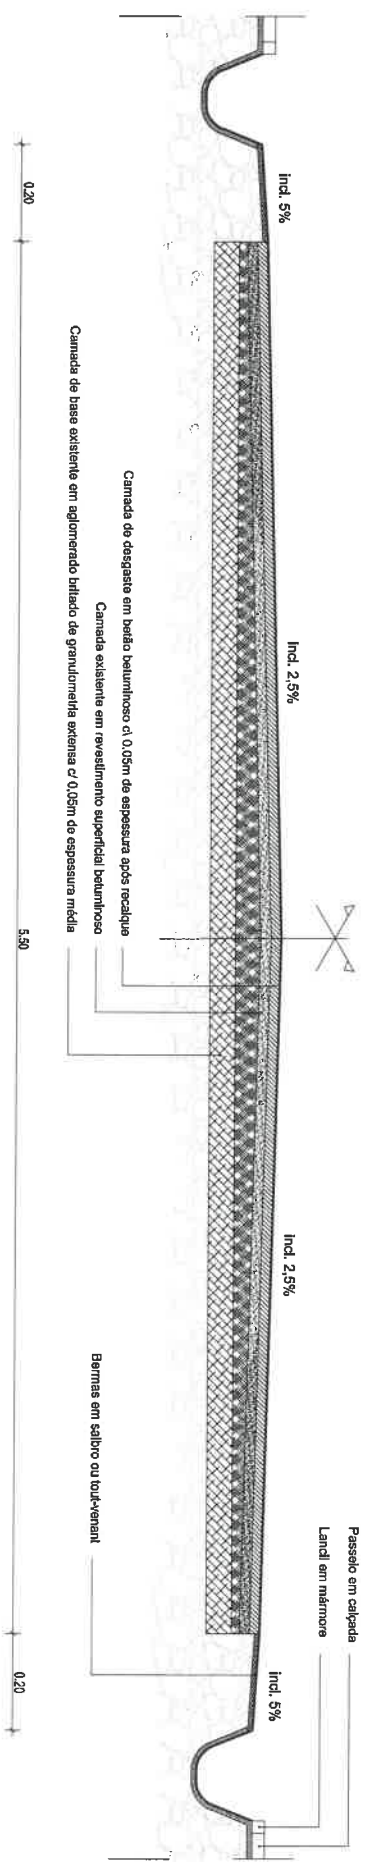

PERFIL TRANSVERSAL TIPO

134 ESTRADAS DO CONCELHO

13-19 REPAVIMENTAÇÃO DE ESTRADAS 508, 1140, 1042, 1170

708 PERFIL TIPO DA CM 1170 - OBRA 4

08 ESC. 1/20



*Handwritten signatures and initials in blue ink.*