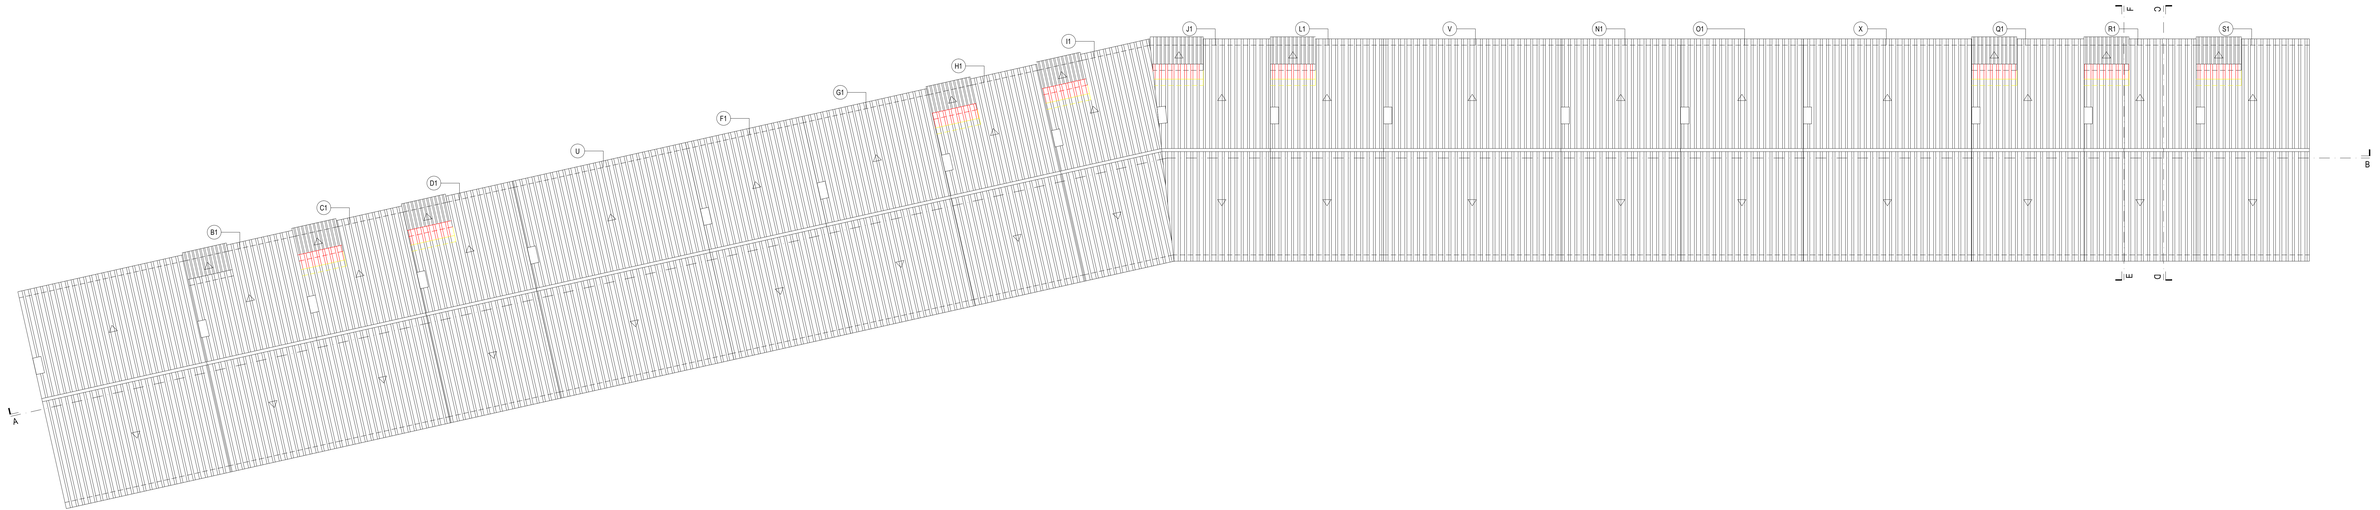

42 HABITAÇÃO SOCIAL DO CHALÉ

10-21 PROJECTO DE ALTERAÇÕES

00864 COBERTURA - sobreposição - 1/100

06

MAR 21

Borba