


- OUTRAS REFERÊNCIAS**
- Perímetros Urbanos
  - Limite de Perímetro Urbano
  - Agglomerados Rurais
  - Agglomerados Rurais
  - Planos Municipais de Ordenamento do Território
  - Planos Municipais de Ordenamento do Território em vigor
  - PTM(1) - Plano de Pormenor da Zona Envolvente ao Cemitério de Rio de Moinhos;
  - PTM(2) - Plano de Pormenor da Zona Industrial do Alto dos Bacelos;
  - PTM(3) - Plano de Intervenção em Espaço Rústico da UNOR 2;
  - PTM(4) - Plano de Urbanização de Orada.
  - Referências Administrativas
  - Limite de Freguesia
  - Limite de Concelho
  - Concelhos Limitrofes
  - Recursos Hídricos
  - Linha de água
  - Plano de água
  - Referências Topográficas
  - Curva de nível mestra
  - Curva de nível secundária

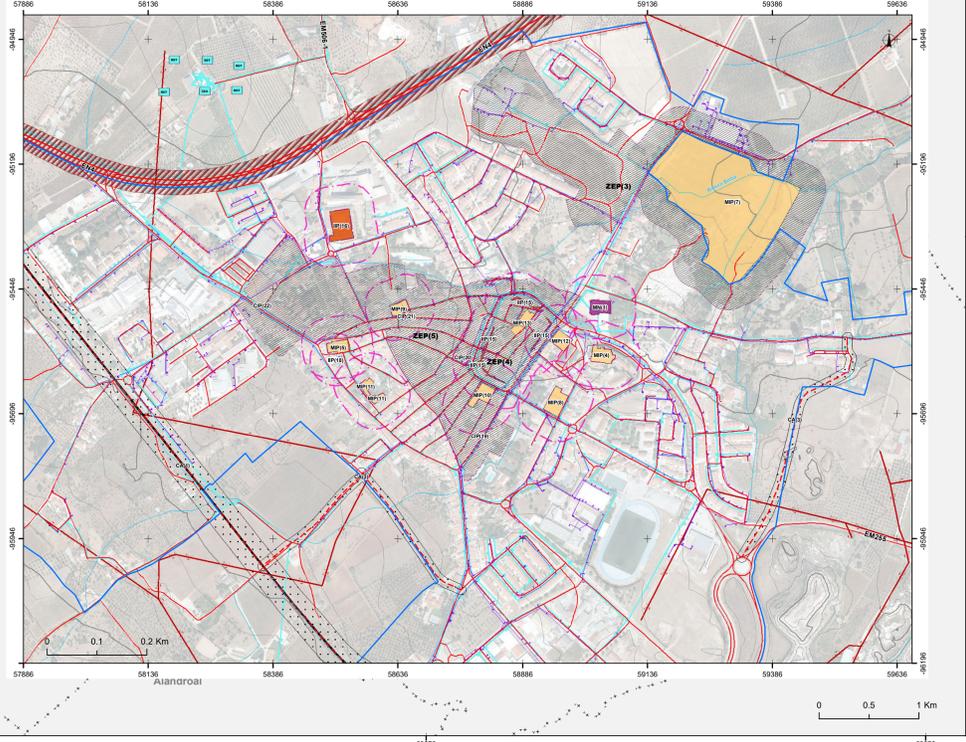

- PATRIMÓNIO EDIFICADO**
- Imóveis Classificados e em Vias de Classificação**
- Monumento Nacional**
- 1 - Chafariz de Borba;
  - 2 - Padrão de Montes Claros;
  - 3 - Terreiro e Padrão da Batalha de Montes Claros.
- Monumento de Interesse Público**
- 4 - Monumento de Interesse Público - MIP(n)
  - 4 - Igreja de Nossa Senhora das Neves do Sobral, Matriz de Borba;
  - 5 - Igreja Paroquial de São Bartolomeu de Borba / Paroquial de S. Bartolomeu;
  - 6 - Igreja de Santa Bárbara;
  - 7 - Quinta do General;
  - 8 - Casa Nobre dos Morgados Cardoso;
  - 9 - Palácio dos Fidalgos Sousa Carvalho e Melo;
  - 10 - Palácio Silveira Meneses;
  - 11 - Imóvel sito no Largo dos Combatentes da Grande Guerra;
  - 12 - Edifício dos Paços do Concelho de Borba;
  - 13 - Igreja e Hospital da Santa Casa da Misericórdia de Borba.
- Imóvel de Interesse Público**
- 14 - Imóvel de Interesse Público - IIP(n)
  - 14 - Quinta do Bosque e área delimitada dentro dos muros;
  - 15 - Castelo de Borba;
  - 16 - Igreja das Servas, sua torre e claustro;
  - 17 - Igreja Paroquial de São Tiago de Rio de Moinhos;
  - 18 - Pelourinho de Borba.
- Conjunto de Interesse Público**
- 19 - Conjunto de Interesse Público - CIP(n)
  - 19 - Passo Processional da Rua do Marquês de Marialva;
  - 20 - Passo Processional do Alto da Praça;
  - 21 - Passo Processional da Rua 31 de Janeiro;
  - 22 - Passo Processional da Rua de São Bartolomeu.

- Imóvel em Vias de Classificação (com Despacho de Abertura) - IVC(n)**
- 1 - Ampliação da Classificação do Terreiro da Batalha de Montes Claros;
  - 2 - Vila Viciosa, Villa Ducal Renascentista;
  - 3 - Anta 1 da Aliborea (Património Megalítico do Alentejo);
  - 4 - Anta das Bispas 1 (Património Megalítico do Alentejo);
  - 5 - Anta das Bispas 2 (Património Megalítico do Alentejo);
  - 6 - Anta do Roque (Património Megalítico do Alentejo);
  - 7 - Lagoa/Anta da Lagoa (Património Megalítico do Alentejo);
  - 8 - Anta de Vale do Odrago (Património Megalítico do Alentejo);
  - 9 - Cruz do Coelbo (Património Megalítico do Alentejo);
  - 10 - Portas do Meio / Santa Bárbara (Património Megalítico do Alentejo).
- Zonas de Proteção**
- Zona Especial de Proteção
  - ZEP(1) - Terreiro da Batalha de Montes Claros (com restrições);
  - ZEP(2) - Igreja de Santa Bárbara;
  - ZEP(3) - Quinta do General;
  - ZEP(4) - Igreja e Hospital da Santa Casa da Misericórdia de Borba (com restrições);
  - ZEP(5) - Passos Processionais de Borba (com restrições);
  - ZEP(6) - Vila Viciosa, villa ducal renascentista.
  - Zona Geral de Proteção
- INFRAESTRUTURAS**
- Rede de Abastecimento de Água**
- Reservatório
  - Estação Elevatória
  - Conduta

- Rede de Drenagem de Águas Residuais**
- Estação de Tratamento de Águas Residuais
  - Estação Elevatória de Águas Residuais
  - Coletores
- Rede de Transporte, Distribuição e Transformação de Electricidade**
- Infraestrutura de Transporte de Energia Elétrica - Muito Alta Tensão - Prevista
  - Subestação da Rede Distribuição de Transporte de Electricidade
  - Infraestrutura de Transporte de Energia Elétrica - Média Tensão
- Rede Rodoviária**
- Rede Nacional Fundamental (Itinerários Principal - IP)**
- IP7/A6 Integrado na Concessão Brisa, tutelado pelo IMT, IP.
  - Nó de Borba IP7/A6 Integrado na Concessão Brisa, tutelado pelo IMT, IP.
  - Rede Nacional Complementar (Estradas Nacionais - EN) sob jurisdição da IP
  - EN4
  - EN255
  - Nó estabelecido entre a EN4 e a EN255
- Ligações a RN (outras estradas), sob a jurisdição da Brisa e da IP, S.A**
- Ramo de Ligação ao Nó de Borba IP7/A6
  - Ramo de Ligação ao Nó entre a EN4 e a EN255
- Serviços Rodoviários da RRN**
- Zonas de Serviço não edificadas da RRN
- 1 - A presente representação gráfica das zonas de serviço não edificadas aplicável à rede rodoviária nacional existente tem carácter indicativo, não dispensando o cumprimento da legislação vigente.

- Estradas e Caminhos Municipais**
- Acessos Locais
  - Acessos Locais Previstos
  - Espaco-Canal (CA)
  - CA(1) - Estrada Variante de Borba;
  - CA(2) - Vias Complementares de Borba;
  - CA(3) - Vias Complementares de Borba;
  - CA(4) - Via Circular de Orada.
- Rede Ferroviária**
- Linha de Évora - Ramal de Vila Viciosa - Sem Exploração
- 2 - São tidas em conta as servidões do Domínio Público Ferroviário estipuladas no regime de proteção da rede ferroviária em vigor, definido pelo DL nº 276/2003, de 4 de novembro, relativo ao domínio público ferroviário e em particular o estipulado nos artigos 15º e 16º relativos às zonas não edificadas associadas às linhas ferroviárias existentes, com ou sem exploração e pelo DL nº 56/199, de 23 de dezembro que aprovou o Regulamento de passagens de nível.
- Rede Geodésica Nacional**
- Vertices geodésicos
- 3 - A sinalização e servidões geodésicas devem considerar o regime previsto pelo DL n.º 143/82 de 26 de abril.

**FONTE:**

Série Cartográfica Nacional:  
Ano: 2008  
Entidade Proprietária: Município de Borba  
Entidade Produtora: IMT, SA  
Escala: Cartografia 1:10 000 (C0208)  
Data de Homologação: 24/01/2008, DGT  
Processo de Homologação: N/A  
Sistema de Referência: ETRS89/PT-TM6  
Estado Posicional - Planimetria: RMQ ± 1,50 m  
Resolução Especial: 0,25 m  
Exatidão Temática: Igual a 95% na completada e Classificação (C0208) DGT, versão 2003  
Vertices geodésicos, DGT, 2003.  
Precisão Posicional Nominal da Saida Grafica = 2,9 m

Orto cartografia:  
Ano: 2018  
Entidade Proprietária: Direcção Geral do Território  
Entidade Produtora: Infoportugal, SA  
Escala: Cartografia 1:10 000  
Data de Homologação: N/A  
Processo de Homologação: N/A  
Sistema de Referência: ETRS89/PT-TM6  
Estado Posicional - Planimetria: RMQ ± 1,50 m  
Resolução Especial: 0,25 m  
Exatidão Temática: Igual a 95% na completada e Classificação (C0208) DGT, versão 2003  
Vertices geodésicos, DGT, 2003.

**2ª REVISÃO DO PLANO DIRETOR MUNICIPAL DE BORBA**

FASE 3  
Proposta de Plano  
Planta de Condicionantes - Património e Infraestruturas  
Data: 04. dez. 2024  
Escala: 1:25 000 e 1:5 000  
Ficheiro: R\_PDM\_BOR\_FASE\_3\_PBD\_COND\_Plantx  
Execução: Miguel Paixão  
Verificação / Aprovação: Manuel Lapa

**2ª REVISÃO DO PDM DE BORBA**

Sistema de Referência: PT-TM6/ETRS89  
Formato: A0 - 841 x 1189  
Planta nº: 180

**ARQUIPELAGO** Borba