



Figura 1

- Concelho de Borba
- Limite de Distrito
- Limite da NUT II - Alentejo

0 20 km

Sistema de Referência: ETRS89/PT-TM06  
 Fonte:  
 Carta Administrativa Oficial de Portugal (CAOP), DGT, Versão 2023  
 Sistema de Referência: ETRS89/PT-TM06  
 Escala de Referência: 1:25 000;  
 Escala de Representação: 1:350 000 0.

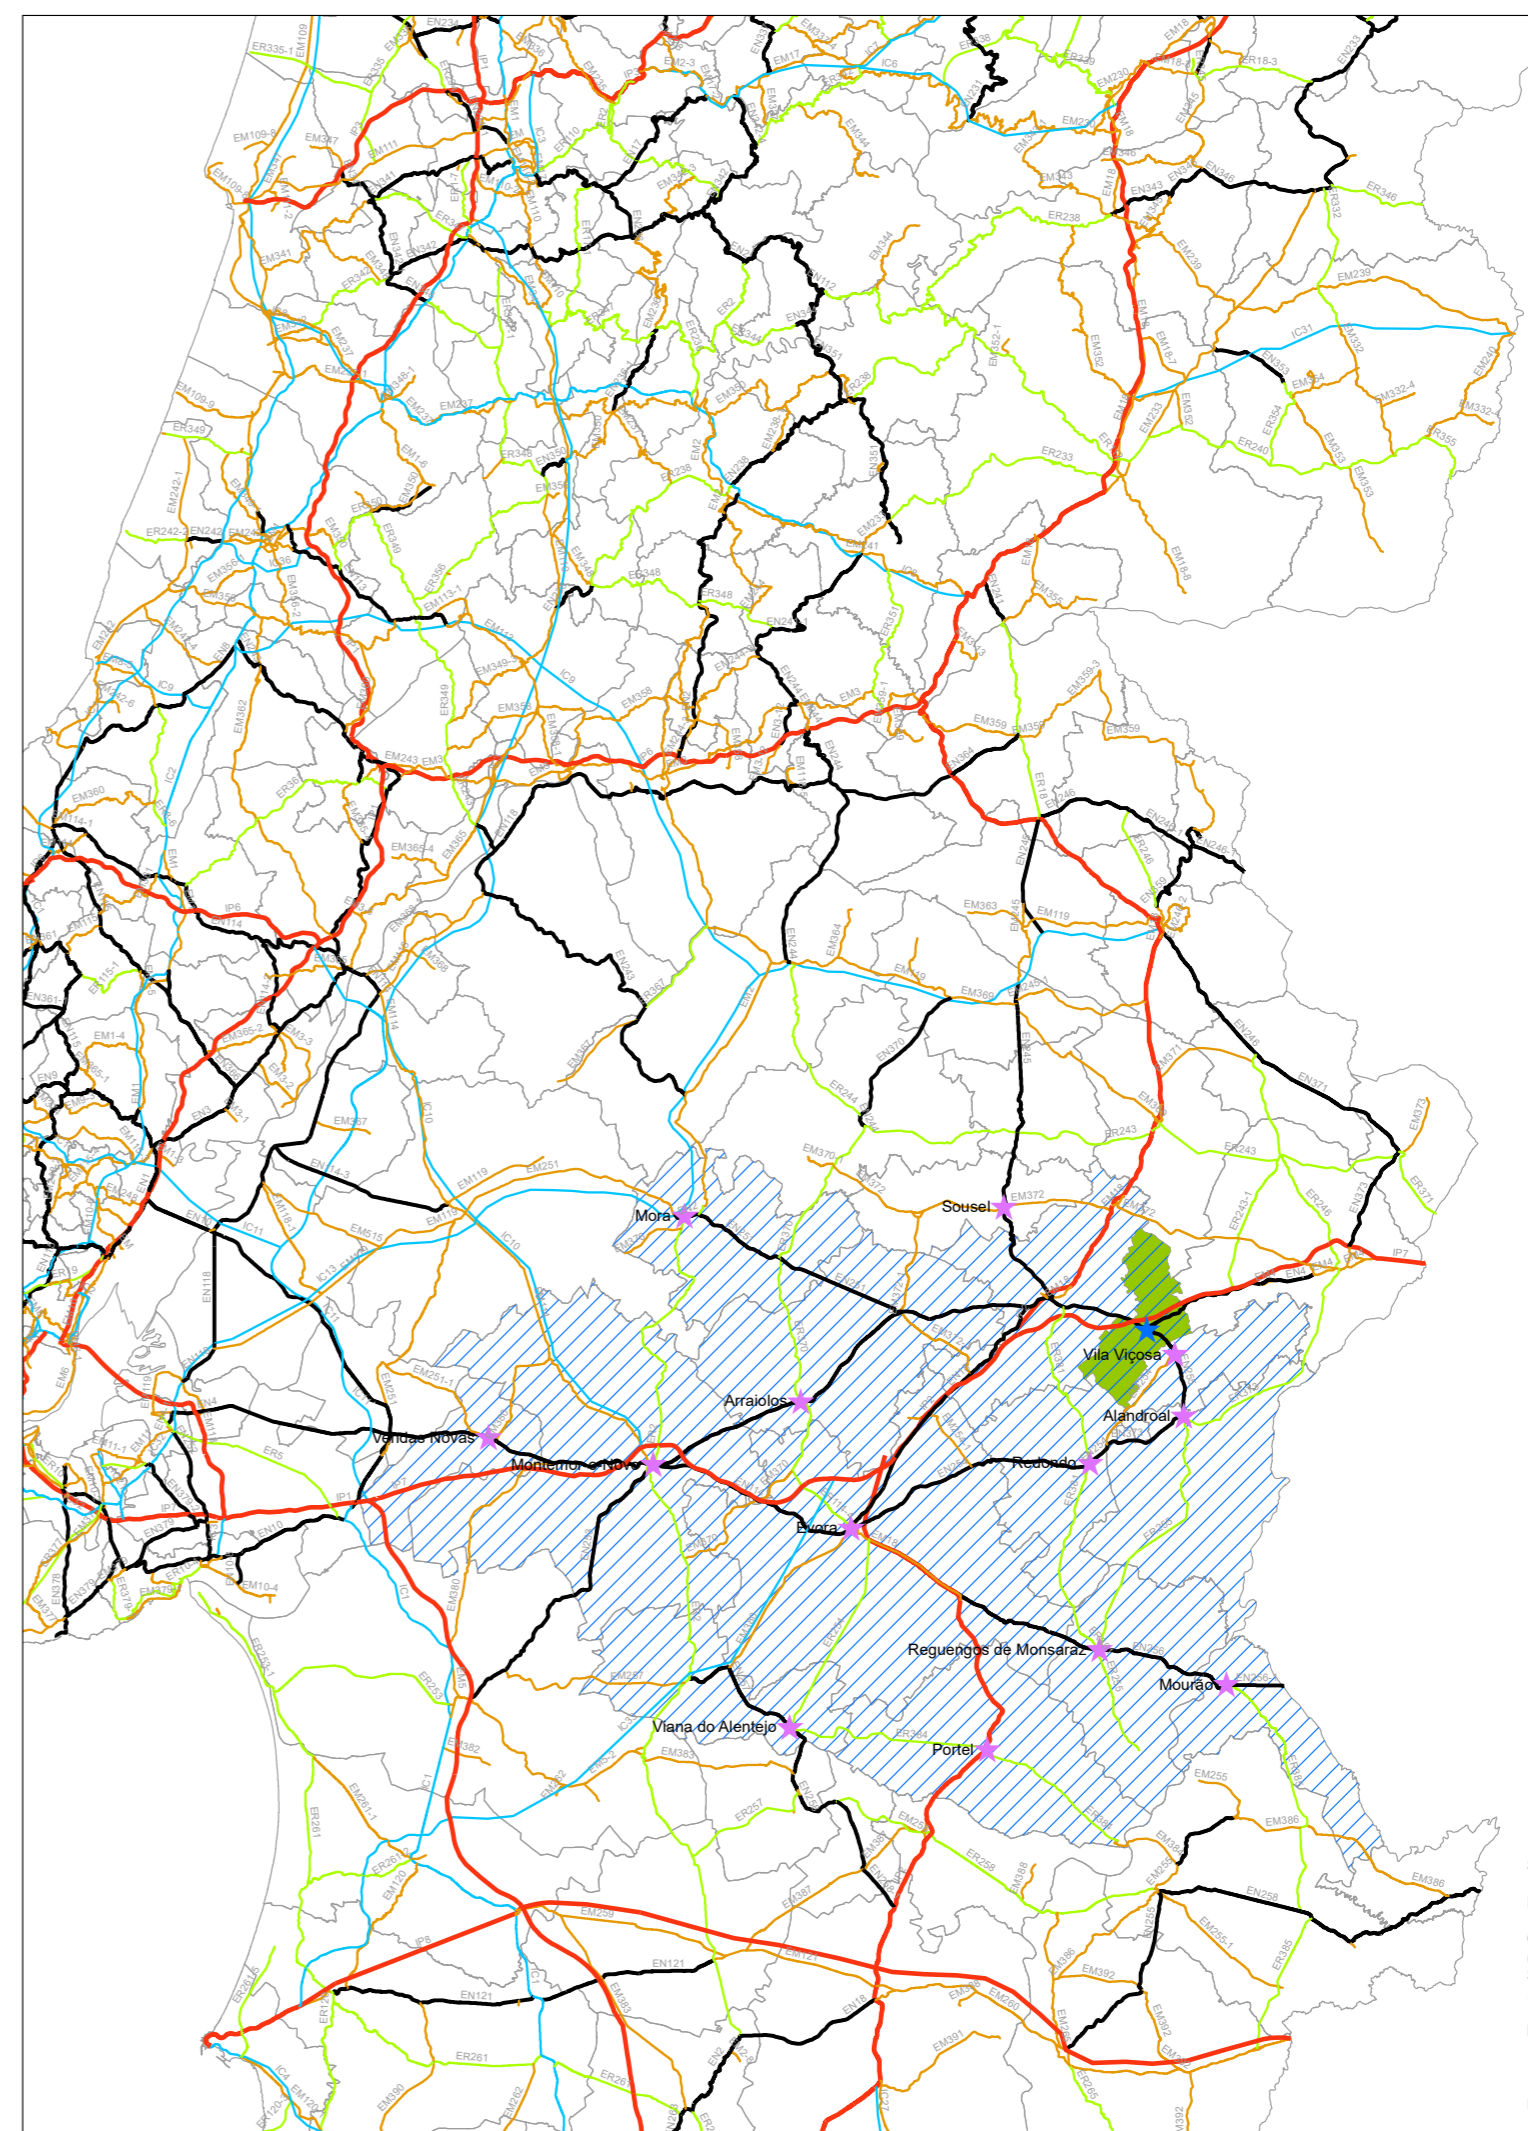


Figura 2

- ★ Sede de Concelho
- ★ Sede de Concelho Vizinho
- Concelho de Borba
- Limite de Concelho
- NUT III - Alentejo Central
- ESTRADA NACIONAL
- ITINERÁRIO PRINCIPAL
- ESTRADA REGIONAL
- ITINERÁRIO COMPLEMENTAR
- ESTRADA MUNICIPAL

0 10 20 km

Sistema de Referência: ETRS89/PT-TM06  
 Fonte:  
 Carta Administrativa Oficial de Portugal (CAOP), DGT, Versão 2023  
 Sistema de Referência: ETRS89/PT-TM06  
 Escala de Referência: 1:25 000;  
 Plano Rodoviário Nacional (PRN) 2000,  
 EP - Estradas de Portugal, S.A.,  
 Escala de Referência: 1:10 000;  
 Escala de Representação: 1:1 000 000.

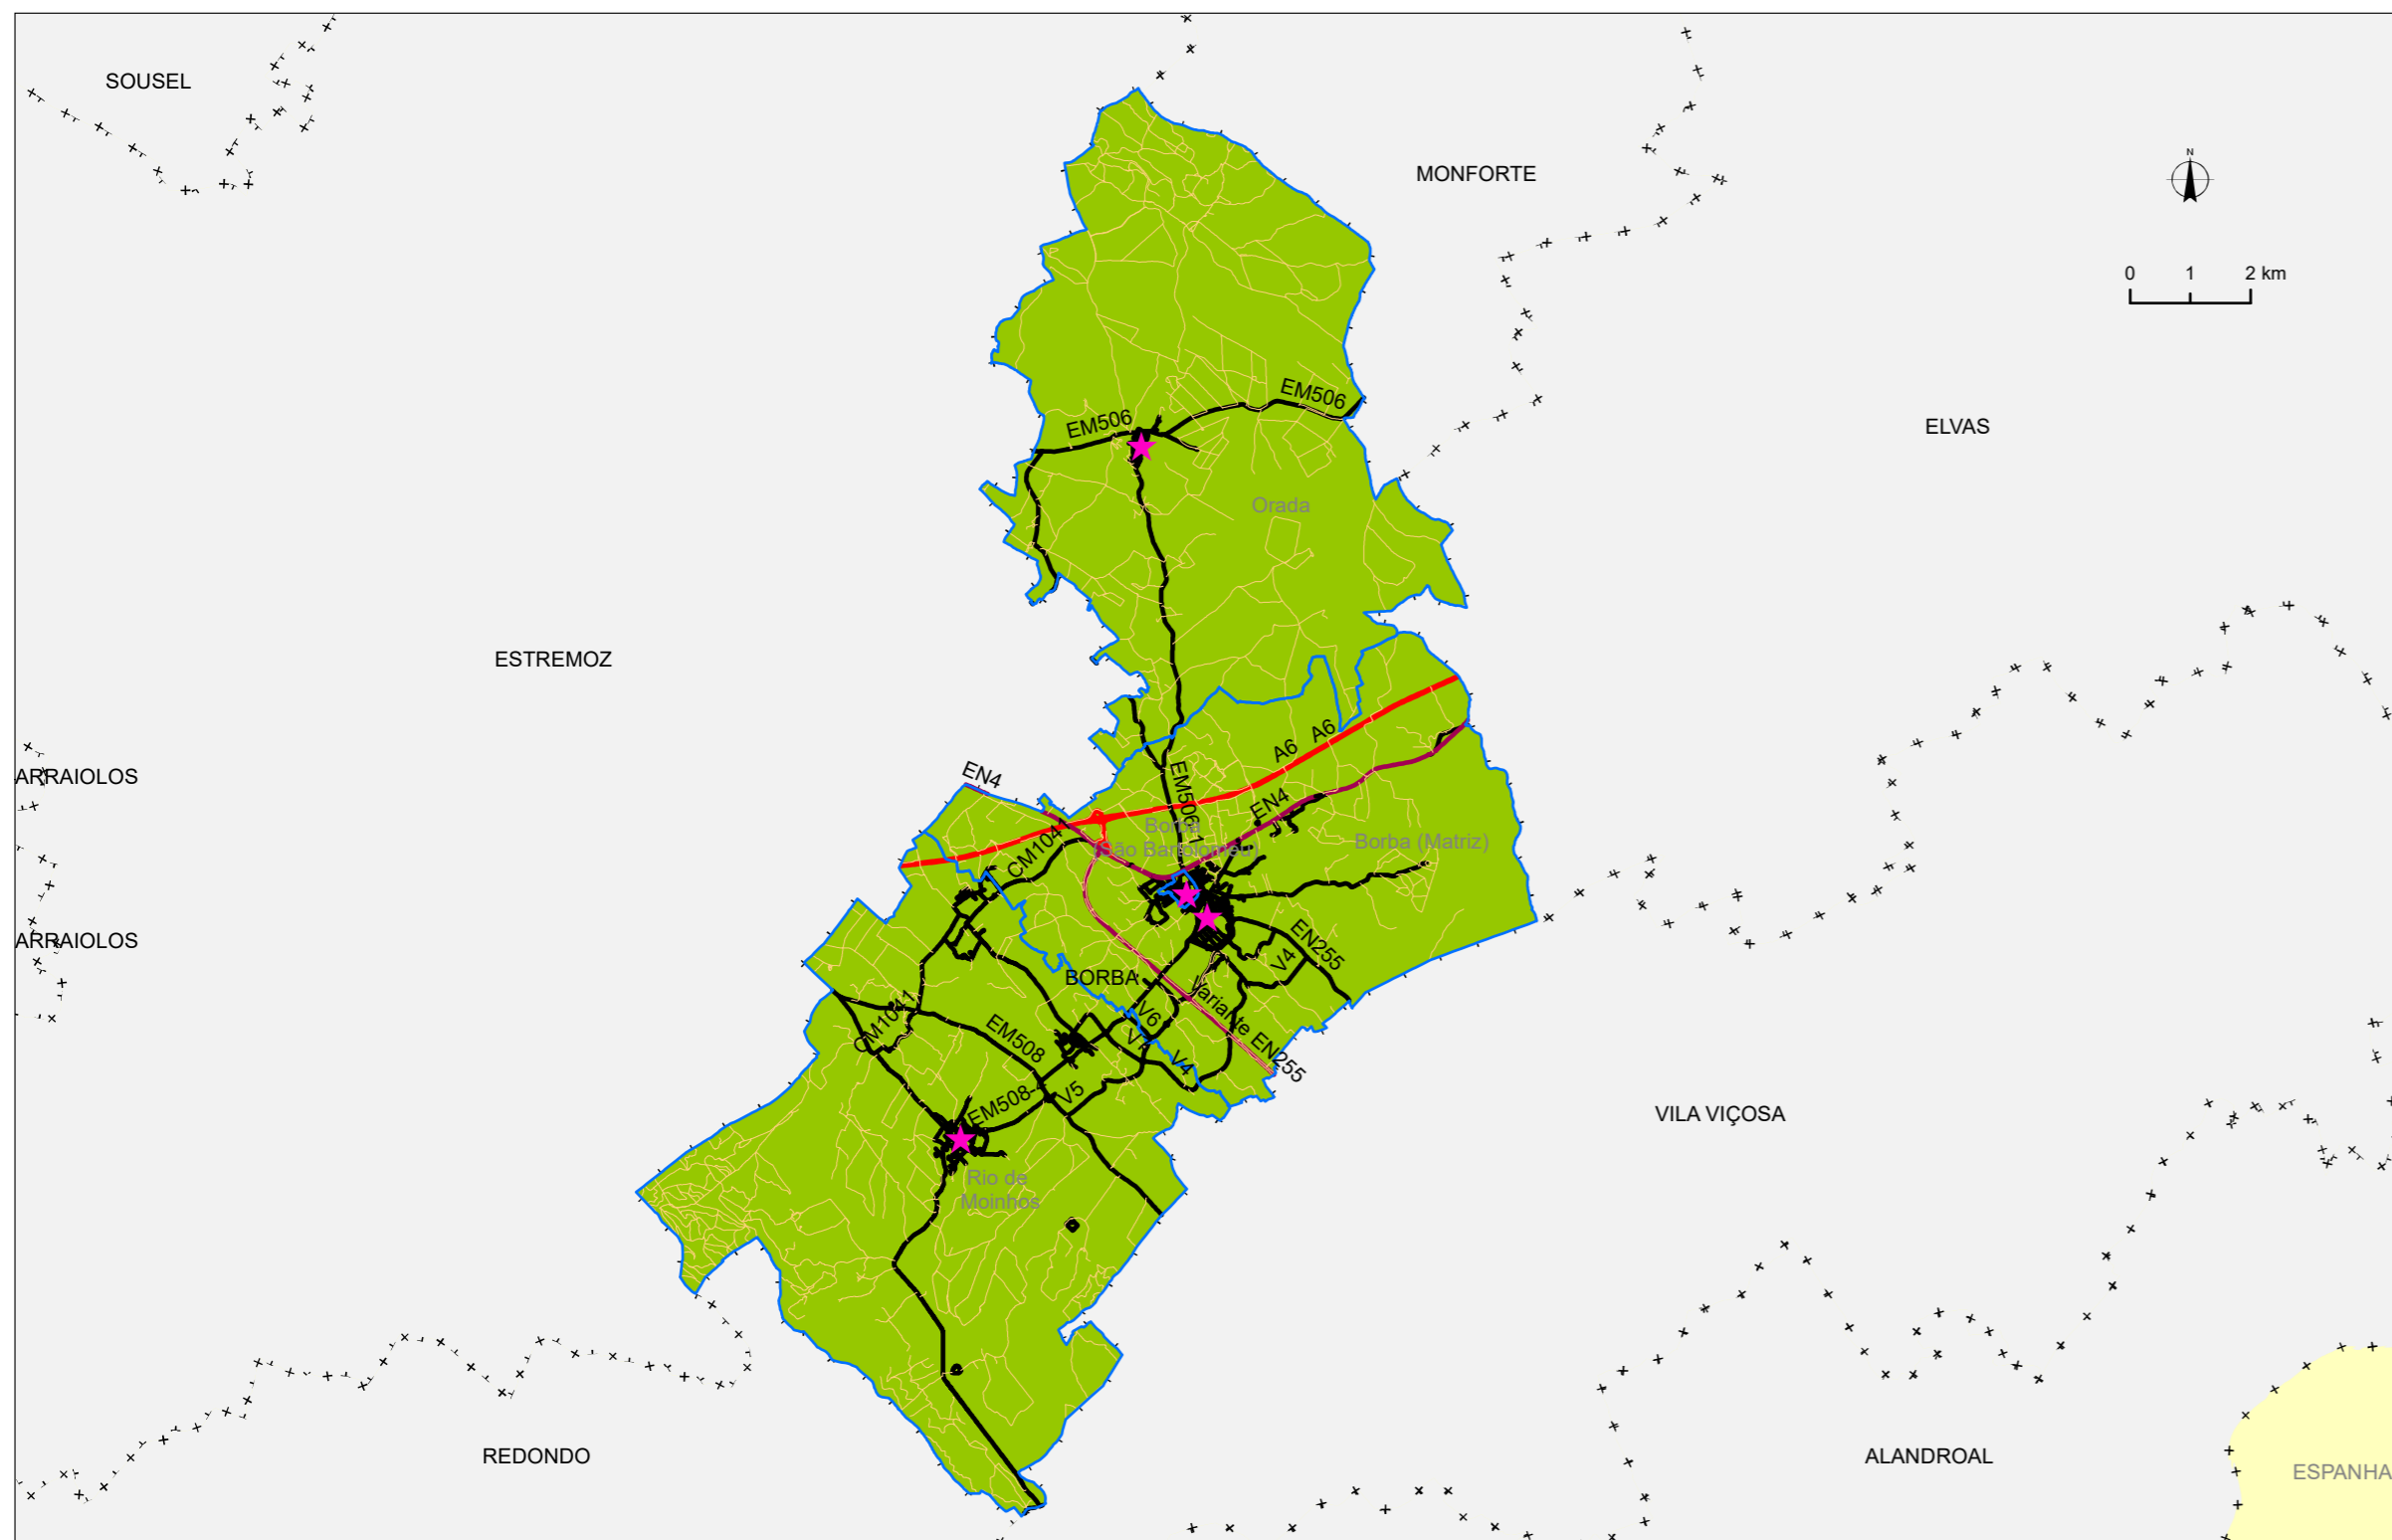


Figura 3

- ★ Sede de Freguesia
- Limite de Freguesia
- Concelho de Borba
- Concelhos Limítrofes
- Rede Nacional Fundamental - Auto Estrada
- Rede Nacional Complementar - EN - IP
- Estradas e Caminhos Municipais
- Outras Vias

Fonte:  
 Série Cartográfica Nacional:  
 Ano: 2020  
 Entidade Proprietária: Município de Borba  
 Entidade Produtora: Município, EM SA  
 Escala: Cartografia 1:10 000 (SCN10K)  
 Data de Homologação: 24/01/2022, DGT  
 Processo de Homologação: 773  
 Sistema de Referência: ETRS89/PT-TM06  
 Exatidão Posicional - Planimetria: EMQ ≤ 1,50 m  
 Exatidão Temática: igual a 95% na completude e classificação

Carta administrativa oficial de Portugal (CAOP), DGT, versão 2023  
 Escala de Representação: 1: 125 000

2ª REVISÃO DO PLANO DIRETOR MUNICIPAL DE BORBA  
 FASE 4 - VERSÃO FINAL DA PROPOSTA DO PLANO  
 Planta de Enquadramento

Data: 05. jun. 2025  
 Escala: Diversas  
 Ficheiro: R\_PDM\_BOR\_FASE\_4\_P19\_ENQ.mxd  
 Execução: Miguel Paixão / João Pereira  
 Verificação / Aprovação: Manuel Lapão



Sistema de Referência: PT-TM06/ETRS89

Formato: A2 - 594 x 420

Planta nº: 19

