


PLANTA DO NÍVEL 1

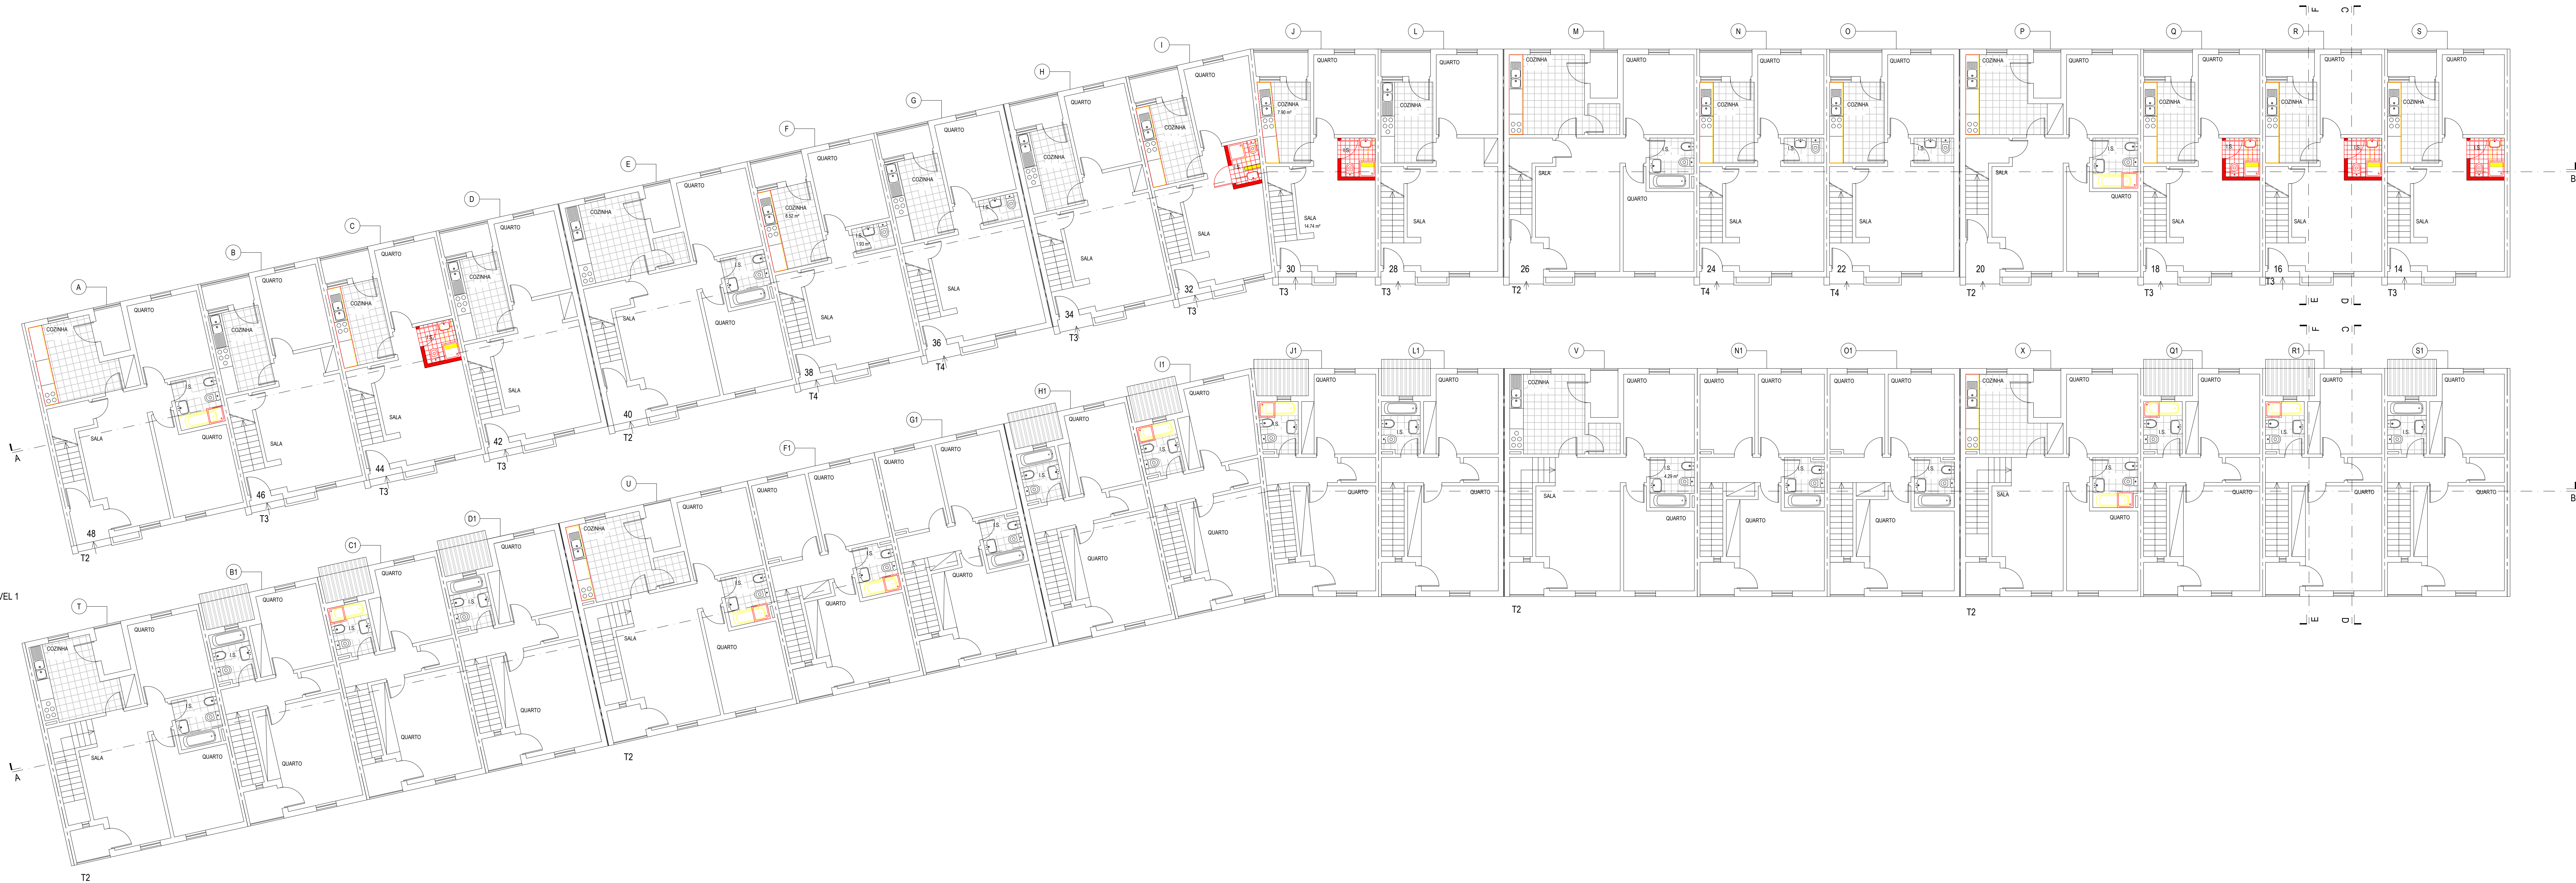

PLANTA DO NÍVEL 2

42 HABITAÇÃO SOCIAL DO CHALÉ

10-21 PROJECTO DE ALTERAÇÕES

00853 PLANTAS - sobreposição - 1/100