


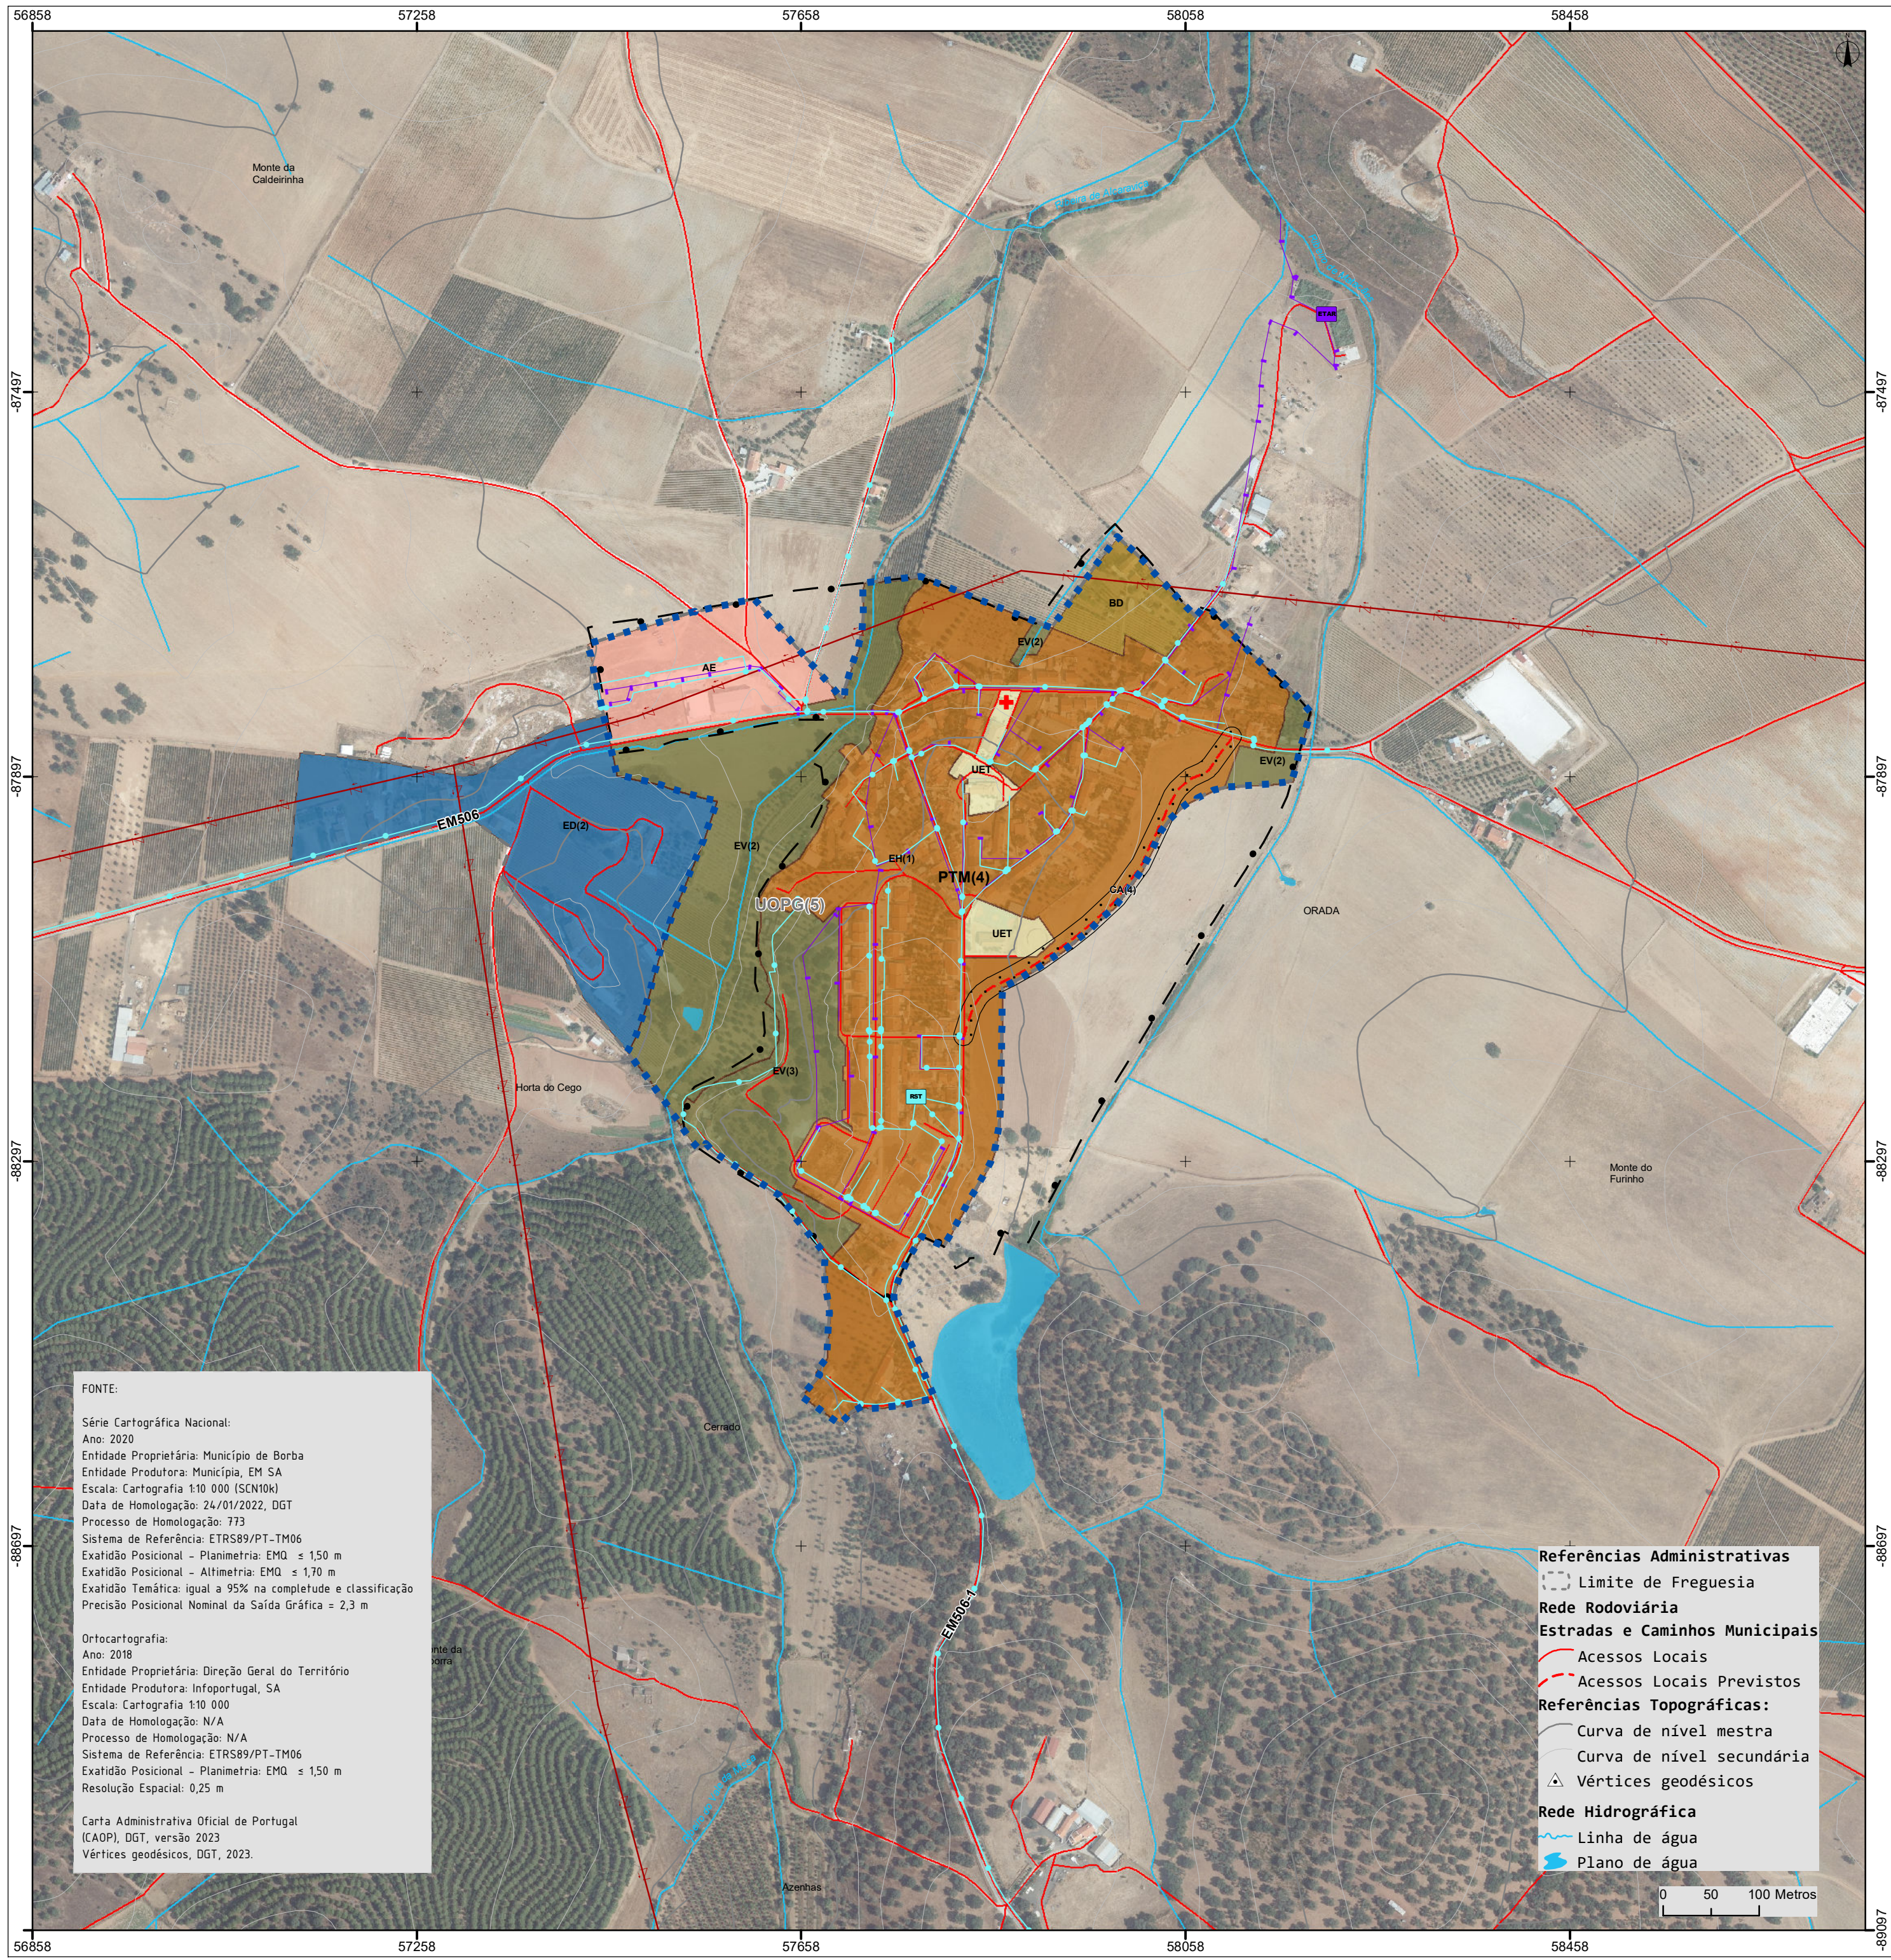


FONTE:

Série Cartográfica Nacional:
Ano: 2020
Entidade Proprietária: Município de Borba
Entidade Produtora: Município, EM SA
Escala: Cartografia 1:10 000 (SCN10K)
Data de Homologação: 24/01/2022, DGT
Processo de Homologação: 773
Sistema de Referência: ETRS89/PT-TM06
Exatidão Posicional - Planimetria: EMQ $\leq$ 1,50 m
Exatidão Posicional - Altimetria: EMQ $\leq$ 1,70 m
Exatidão Temática: igual a 95% na completude e classificação
Precisão Posicional Nominal da Saída Gráfica = 2,3 m

Orto cartografia:
Ano: 2018
Entidade Proprietária: Direção Geral do Território
Entidade Produtora: Infoportugal, SA
Escala: Cartografia 1:10 000
Data de Homologação: N/A
Processo de Homologação: N/A
Sistema de Referência: ETRS89/PT-TM06
Exatidão Posicional - Planimetria: EMQ $\leq$ 1,50 m
Resolução Espacial: 0,25 m

Carta Administrativa Oficial de Portugal
(CAOP), DGT, versão 2023
Vértices geodésicos, DGT, 2023.

- Referências Administrativas**
- Limite de Freguesia
- Rede Rodoviária**
- Estradas e Caminhos Municipais
 - Acessos Locais
 - Acessos Locais Previstos
- Referências Topográficas:**
- Curva de nível mestra
 - Curva de nível secundária
 - Vértices geodésicos
- Rede Hidrográfica**
- Linha de água
 - Plano de água

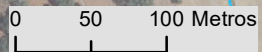

- CLASSIFICAÇÃO E QUALIFICAÇÃO DO SOLO**
- Solo Urbano**
- Perímetros Urbanos**
- Limite de Perímetro Urbano
- Categorias de Espaço em Solo Urbano**
- EH(1) Espaços Habitacionais
 - BD Espaços Urbanos de Baixa Densidade
 - AE Espaços de Atividades Económicas
 - UET Espaços de Uso Especial - Espaços de Equipamentos e Infraestruturas
 - EV(2) Espaços Verdes de Proteção
 - EV(3) Espaços Verdes de Recreio e Lazer
- Solo Rústico**
- Categorias de Espaço em Solo Rústico**
- ED(2) Áreas de Edificação Dispersa - Áreas Periurbanas
- ÁREAS COM FUNÇÕES ESPECÍFICAS**
- Espaço-Canal (CA)**
- Espaço-Canal
- CA(4) - Via Circular de Orada
- PROGRAMAÇÃO DA EXECUÇÃO DO PLANO**
- Unidades Operativas de Planeamento e Gestão (UOPG)
 - UOPG(5) - Revisão do Plano de Urbanização de Orada
- ÁREAS DE INTERVENÇÃO DE OUTROS INSTRUMENTOS OU ENTIDADES**
- Planos Territoriais Municipais (PTM)**
- Planos Municipais de Ordenamento do Território em vigor
- PTM(4) - Plano de Urbanização de Orada
- INFRAESTRUTURAS**
- Rede de Abastecimento de Água**
- Reservatório
 - Conduta
- Rede de Drenagem de Águas Residuais**
- Estação de Tratamento de Águas Residuais
 - Coletores
- Rede de Transporte, Distribuição e Transformação de Eletricidade**
- Infraestrutura de Transporte de Energia Elétrica - Média Tensão
- SEGURANÇA E PROTEÇÃO CIVIL**
- Agentes de Segurança e Proteção Civil**
- Centro de Saúde



REVISÃO DO PLANO DIRETOR MUNICIPAL DE BORBA

FASE 3

Proposta de Plano

Planta de Ordenamento - Perímetro Urbano de Orada

Data: 04. dez. 2024

Escala: 1:5 000

Ficheiro: R_PDM_BOR_FASE_3_P04_PU_ORAD.mxd

Execução: Miguel Paixão / Mariana Amaral

Verificação / Aprovação: Manuel Lapão



2ª REVISÃO DO
PDM DE BORBA

Sistema de Referência: PT-TM06/ETRS89

Formato: A2 - 594x420

Planta nº: 04

