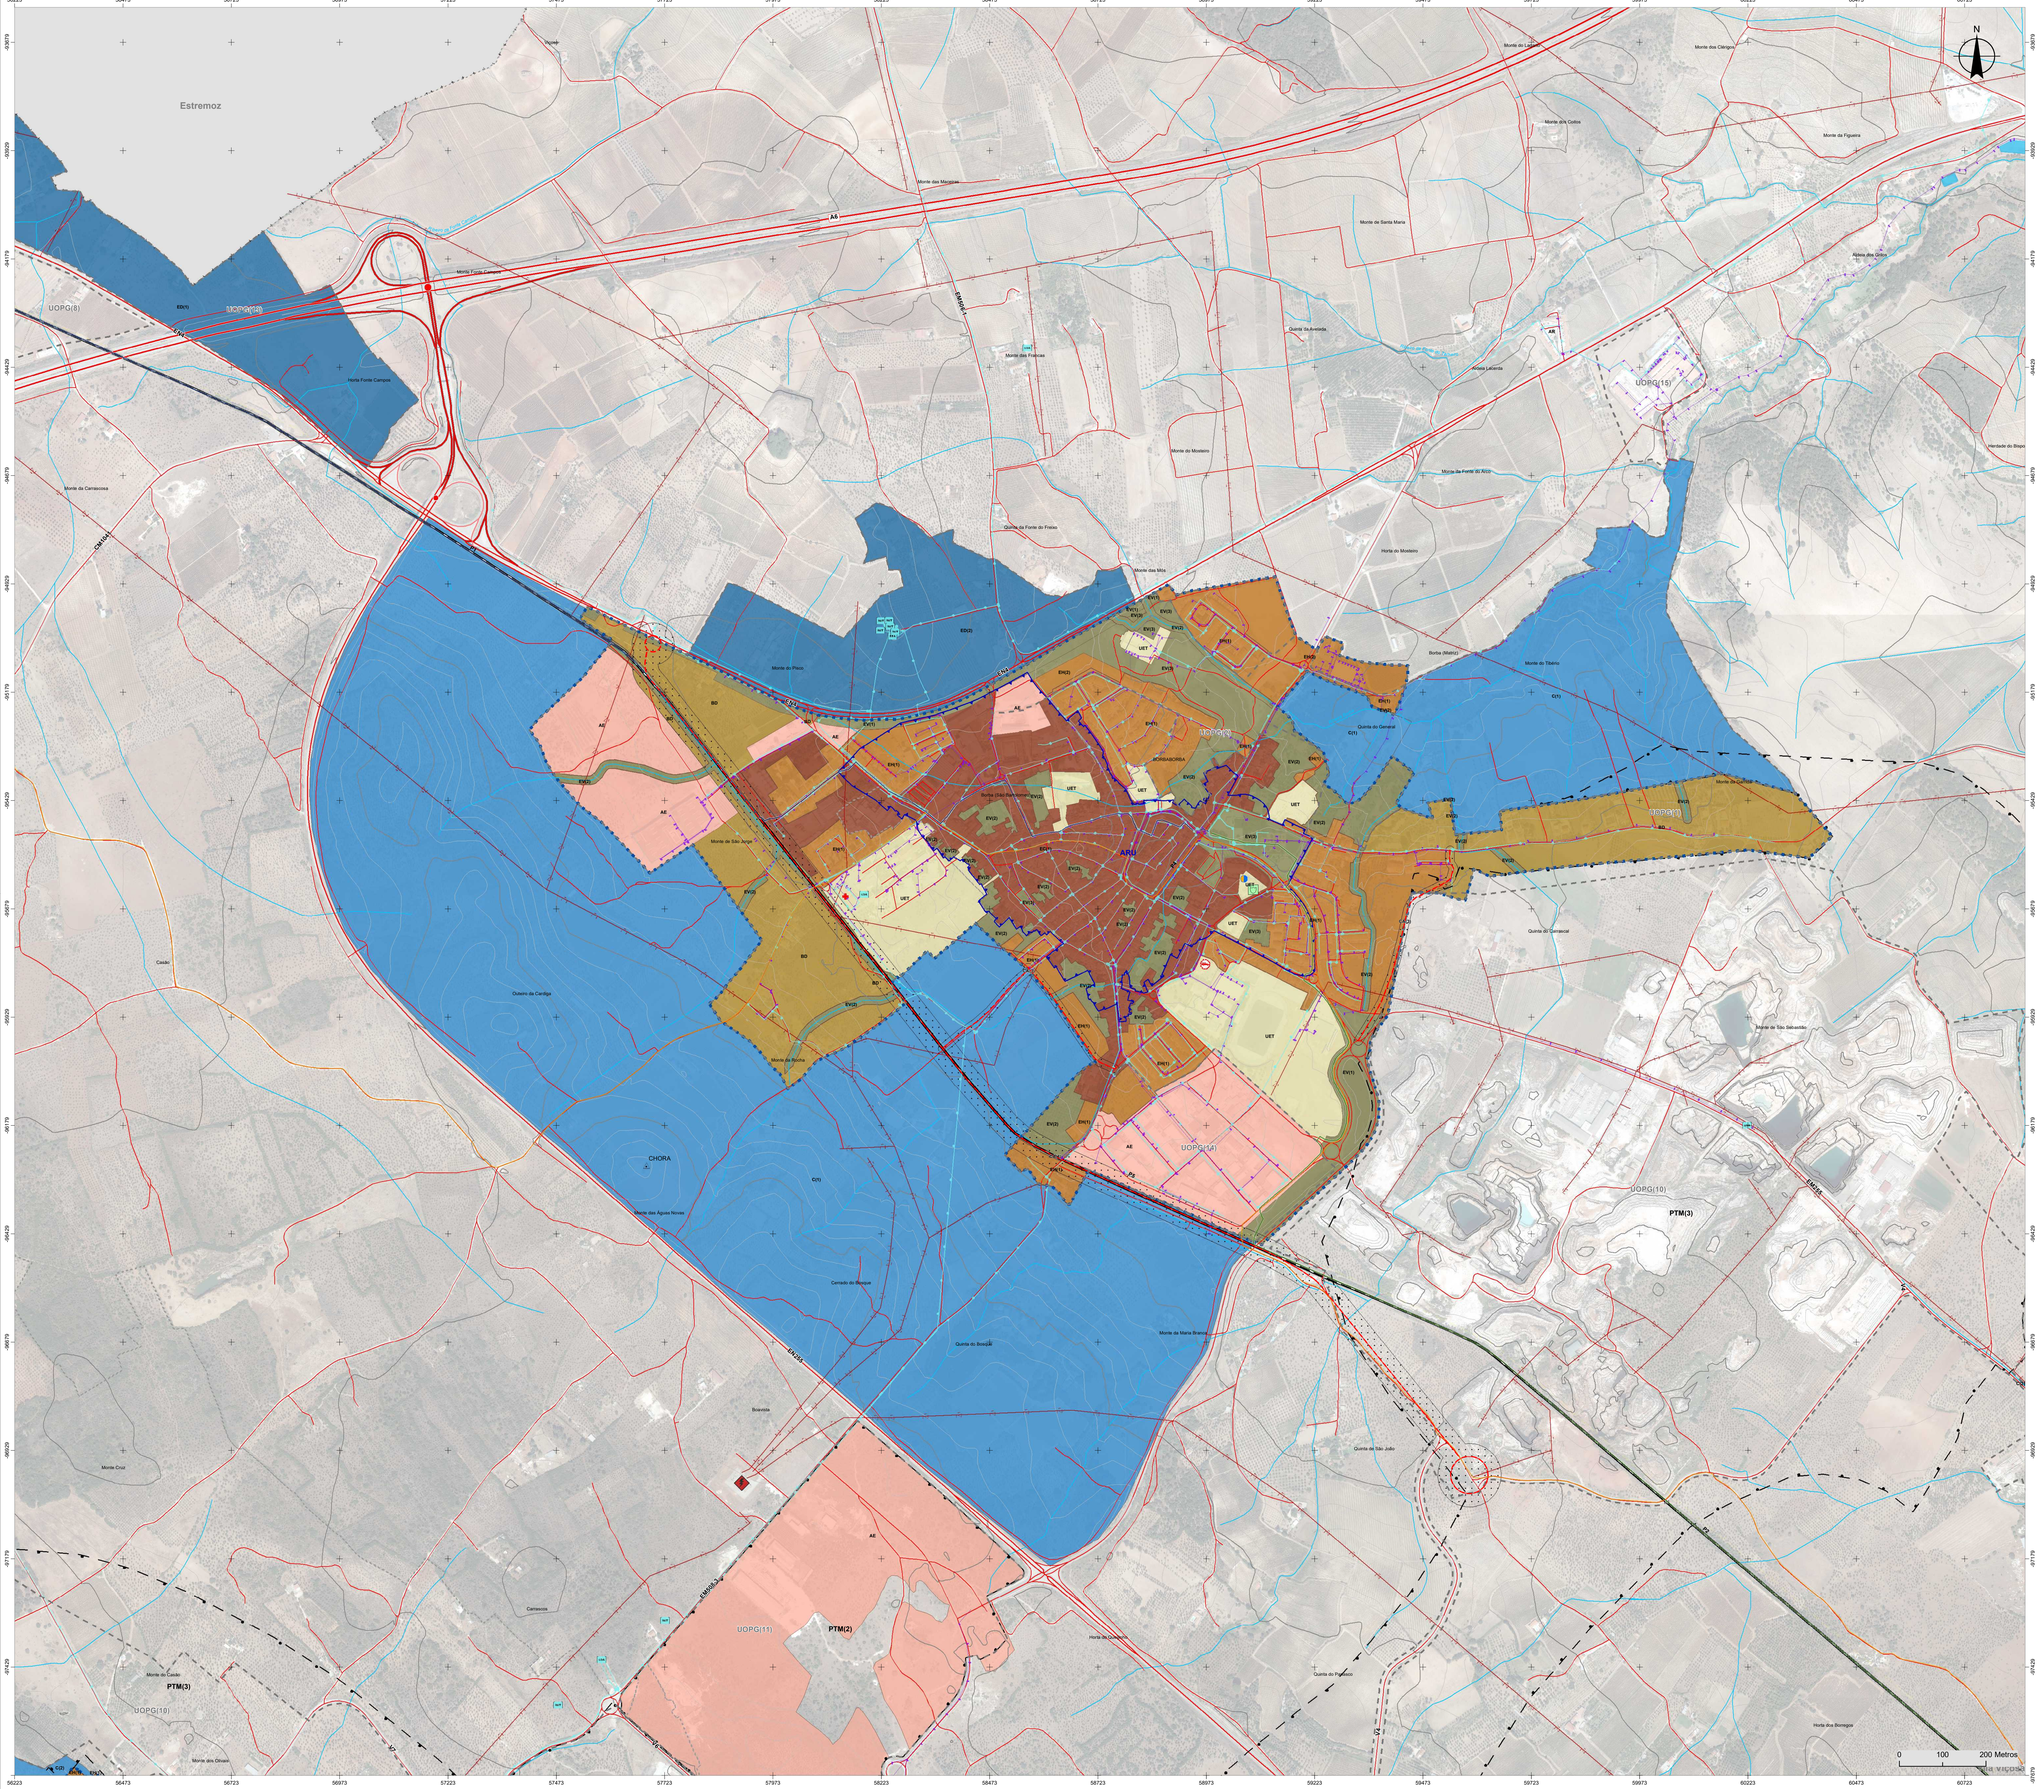

CLASSIFICAÇÃO E QUALIFICAÇÃO DO SOLO

Solo Urbano

Perímetros Urbanos

- Limite de Perímetro Urbano

Categorias de Espaço em Solo Urbano

- EC — Espaços Centrais
- EH — Espaços Habitacionais
- EHM — Espaços Habitacionais e Mistos
- EU — Espaços Urbanos de Baixa Densidade
- AE — Espaços de Atividades Económicas
- UET — Espaços de Uso Especial - Espaços de Equipamentos e Infraestruturas
- EV1 — Espaços Verdes de Enquadramento
- EV2 — Espaços Verdes de Proteção
- EV3 — Espaços Verdes de Recreio e Lazer

Solo Rústico

Categorias de Espaço em Solo Rústico

- ECN — Espaços Culturais - Enquadramento Natural e Paisagístico
- ECH — Espaços Culturais - Território Documental e Histórico
- ED1 — Áreas de Edificação Dispersa
- ED2 — Áreas de Edificação Dispersa - Áreas Periurbanas

ÁREAS COM FUNÇÕES ESPECÍFICAS

Espaço-Canal

- Espaço-Canal (CA)

CA(1) - Via Estruturante de Borba;
CA(3) - Vias Complementares de Borba.

PROGRAMAÇÃO DA EXECUÇÃO DO PLANO

- Unidades Operativas de Planeamento e Gestão (UOPG)

UOPG(1) - Plano de Urbanização de Borba;
UOPG(2) - Unidade de Execução - Operação Integrada do Vale da Ribeira de Borba;
UOPG(10) - Revisão do Plano de Intervenção em Espaço Rústico da UNOR 2.
UOPG(13) - Plano de Intervenção em Espaço Rústico - Área de Edificação Dispersa de Maria Ruiva;
UOPG(14) - Requalificação da Zona Industrial de Borba - Cruz de Cristo;
UOPG(15) - Requalificação de Equipamentos Pré-existentes.

ÁREAS DE INTERVENÇÃO DE OUTROS INSTRUMENTOS OU ENTIDADES

Planos Territoriais Municipais (PTM)

- Planos Municipais de Ordenamento do Território em vigor

PTM(2) - Plano de Pormenor da Zona Industrial do Alto dos Bacelos;
PTM(3) - Plano de Intervenção em Espaço Rústico da UNOR 2.

Área de Reabilitação Urbana (ARU)

- ARU Conjunta de Borba

INFRAESTRUTURAS

Rede de Drenagem de Águas Residuais

- Estação de Tratamento de Águas Residuais
- Coletores

Rede de Abastecimento de Água

- CAP — Captação de água
- RES — Reservatório
- EEA — Estação Elevatória
- Conduta Adutora

Rede de Transporte, Distribuição e Transformação de Eletricidade

- Subestação da Rede Distribuição de Transporte de Eletricidade
- Infraestrutura de Transporte de Energia Elétrica - Média Tensão

SEGURANÇA E PROTEÇÃO CIVIL

Agentes de Segurança e Proteção Civil

- Centro de Saúde
- Bombeiros Voluntários
- Posto Territorial da GNR
- Serviço Municipal de Proteção Civil

Referências Administrativas

- Limite de Freguesia

Referências Topográficas

- Vértices geodésicos
- Curva de nível mestra
- Curva de nível secundária

Rede Hidrográfica

- Linha de água
- Plano de água

Rede Rodoviária

Rede Nacional Fundamental (Itinerários Principal - IP)

- IP7/A6 integrado na Concessão Brisa, tutelada pelo IMT, IP.
- Nó de Borba IP7/A6 integrado na Concessão Brisa, tutelada pelo IMT, IP.

Rede Nacional Complementar (Estradas Nacionais - EN) sob jurisdição da IP

- EN4
- EN255
- Nó estabelecido entre a EN4 e a EN255

Ligações à RRN (outras estradas), sob a jurisdição da Brisa e da IP, S.A

- Ramo de ligação ao Nó de Borba IP7/A6
- Ramo de ligação ao Nó entre a EN4 e a EN255

Estradas e Caminhos Municipais

- Acessos Locais
- Acessos Locais Previstos

Rede Ferroviária

- Linha de Évora - Ramal de Vila Viçosa (sem exploração)

Percursos Pedestres e Ecopistas (P)

- Rota do Montado - Trilhos Pedestres - Borba – Estremoz (P1)
- Rota do Montado - Trilhos Pedestres - Borba - Vila Viçosa (P2)
- Caminho de Santiago (P4)
- Ecopista Prevista (P5)

FONTE:

Série Cartográfica Nacional:
Ano: 2020
Entidade Proprietária: Município de Borba
Entidade Produtora: Município, EM SA
Escala: Cartografia 1:10 000 (SCN10k)
Data de Homologação: 21/07/2022, DGT
Processo de Homologação: 773
Sistema de Referência: ETRS89/PT-TM06
Exatidão Posicional - Planimetria: EMQ ± 1,50 m
Exatidão Posicional - Altimetria: EMQ ± 1,70 m
Exatidão Temática: igual a 90% na completude e classificação
Precisão Posicional Nominal da Saída Gráfica ± 2,3 m

Ortocartografia:
Ano: 2018
Entidade Proprietária: Direção Geral do Território
Entidade Produtora: Infoportugal, SA
Escala: Cartografia 1:10 000
Data de Homologação: N/A
Processo de Homologação: N/A
Sistema de Referência: ETRS89/PT-TM06
Exatidão Posicional - Planimetria: EMQ ± 1,50 m
Resolução Espacial: 0,25 m

Carta Administrativa Oficial de Portugal (CAOP), DGT, versão 2023
Vértices geodésicos, DGT, 2023.

2ª REVISÃO DO PLANO DIRETOR MUNICIPAL DE BORBA
FASE 4 - VERSÃO FINAL DA PROPOSTA DO PLANO
Planta de Ordenamento - Perímetro Urbano de Borba
Data: 03 jun. 2025
Escala: 1:5 000
Ficheiro: R_PDM_BOR_FASE 4_P02_PU_BRB.mxd
Execução: Miguel Paixão / João Pereira
Verificação / Aprovação: Manuel Lapão

2ª REVISÃO DO PDM DE BORBA

Sistema de Referência: PT-TM06/ETRS89
Formato: A0 - 1189 x 841
Planta nº: 02

ARQUIPELAGO
Borba município